


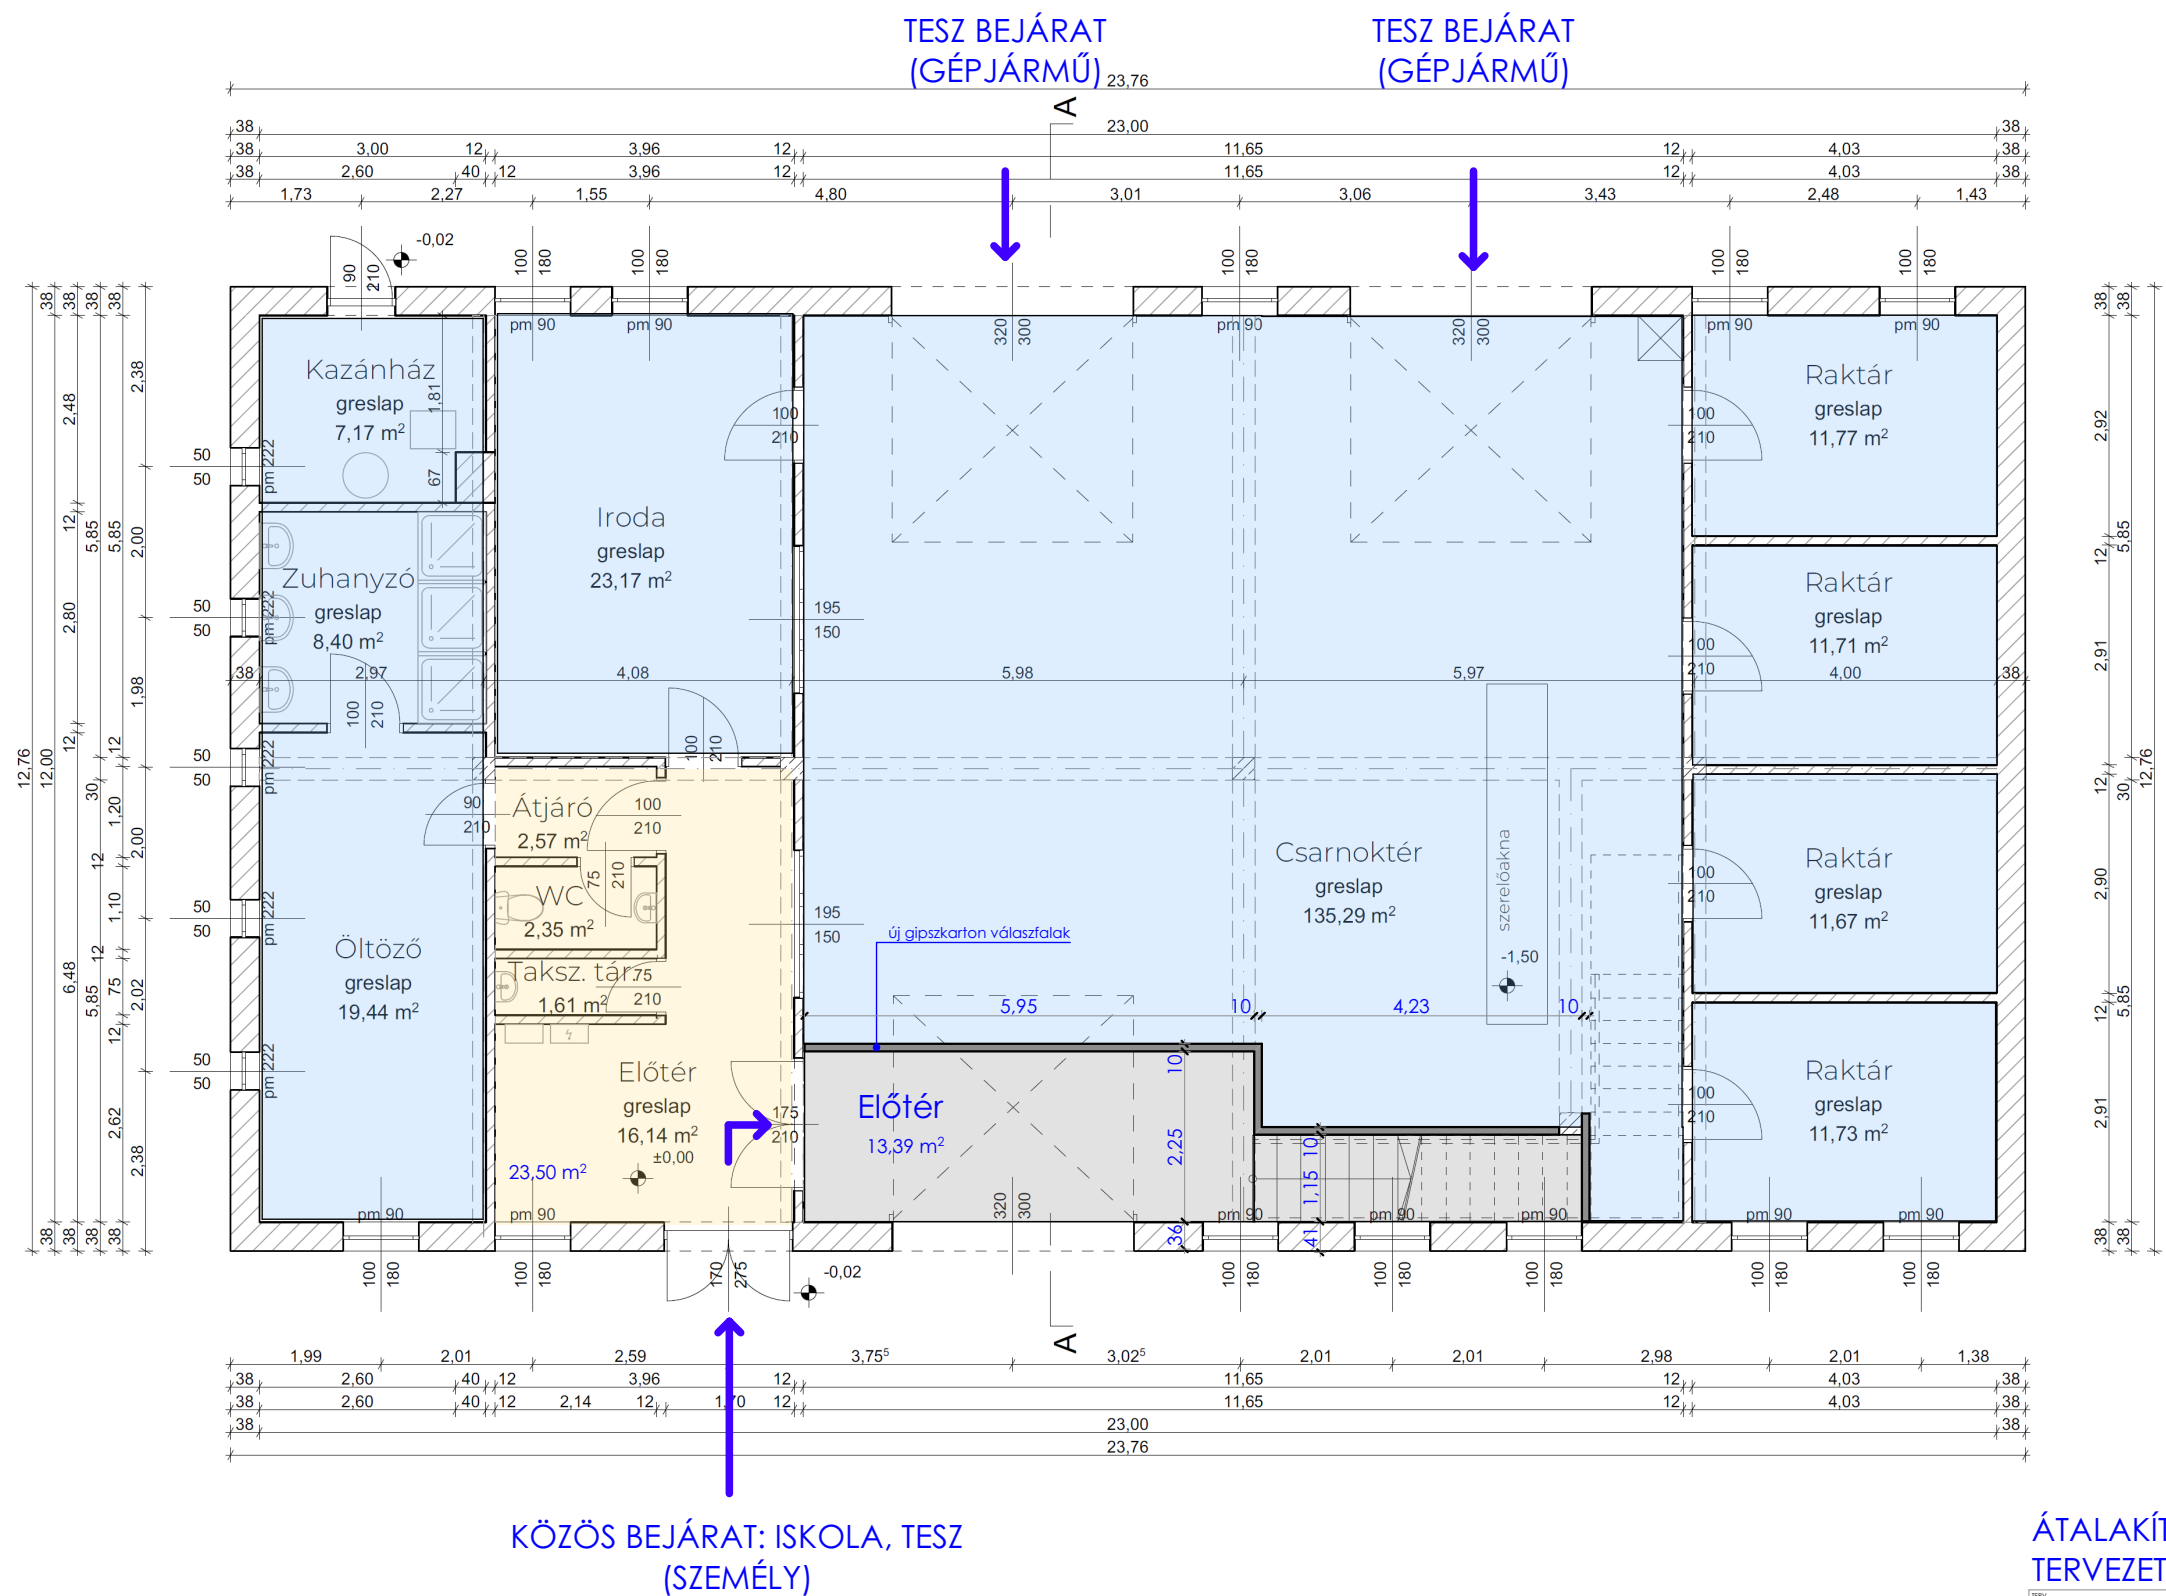

ÁTALAKÍTÁS VÁZLATA AZ ELSŐ ÉVI HASZNÁLATHOZ TERVEZETT HASZNÁLATI MEGOSZTÁS

ISKOLA KIALAKÍTÁSA MEGLÉVŐ IPARI ÉPÜLET ÁTALAKÍTÁSÁVAL 2132 GÖD HRSZ.: GÖD, 6322/6		
GÖDI TANULÓKÖR EGYESÜLET 2132 GÖD, HERNÁD KÖZ 2.		
TÉR-ÍRÓ ÉPÍTÉSZ MŰHELY ÉS OKTATÁSI BT. 2600 VÁC, RÓZSA U. 19. EMAIL: EPITESZMUHELY@TER-IRO.COM		
FELELŐS ÉPÍTÉSZ TERVEZŐ SZABÓ ANDREA OKL. ÉPÍTÉSZMÉRNÖK É13-1349	ÉPÍTÉSZ MUNKATÁRS ZSOLDOS ANNA RÓZA OKL. ÉPÍTÉSZMÉRNÖK	TARTÓSZERKEZETI TERVEZŐ ZSOLDOS MIHÁLY OKL. ÉPÍTŐMÉRNÖK MMK 13-2691
FÖLDSZINTI ALAPRAJZ - MEGLÉVŐ ÁLLAPOT M 1:100		F-01
ÉPÍTÉSI ENGEDÉLYEZÉSI TERVDOKUMENTÁCIÓ MÉRETEK A HELYSZÍNEN ELLENŐRİZENDŐK!		2021. FEBRUÁR

2021. július