


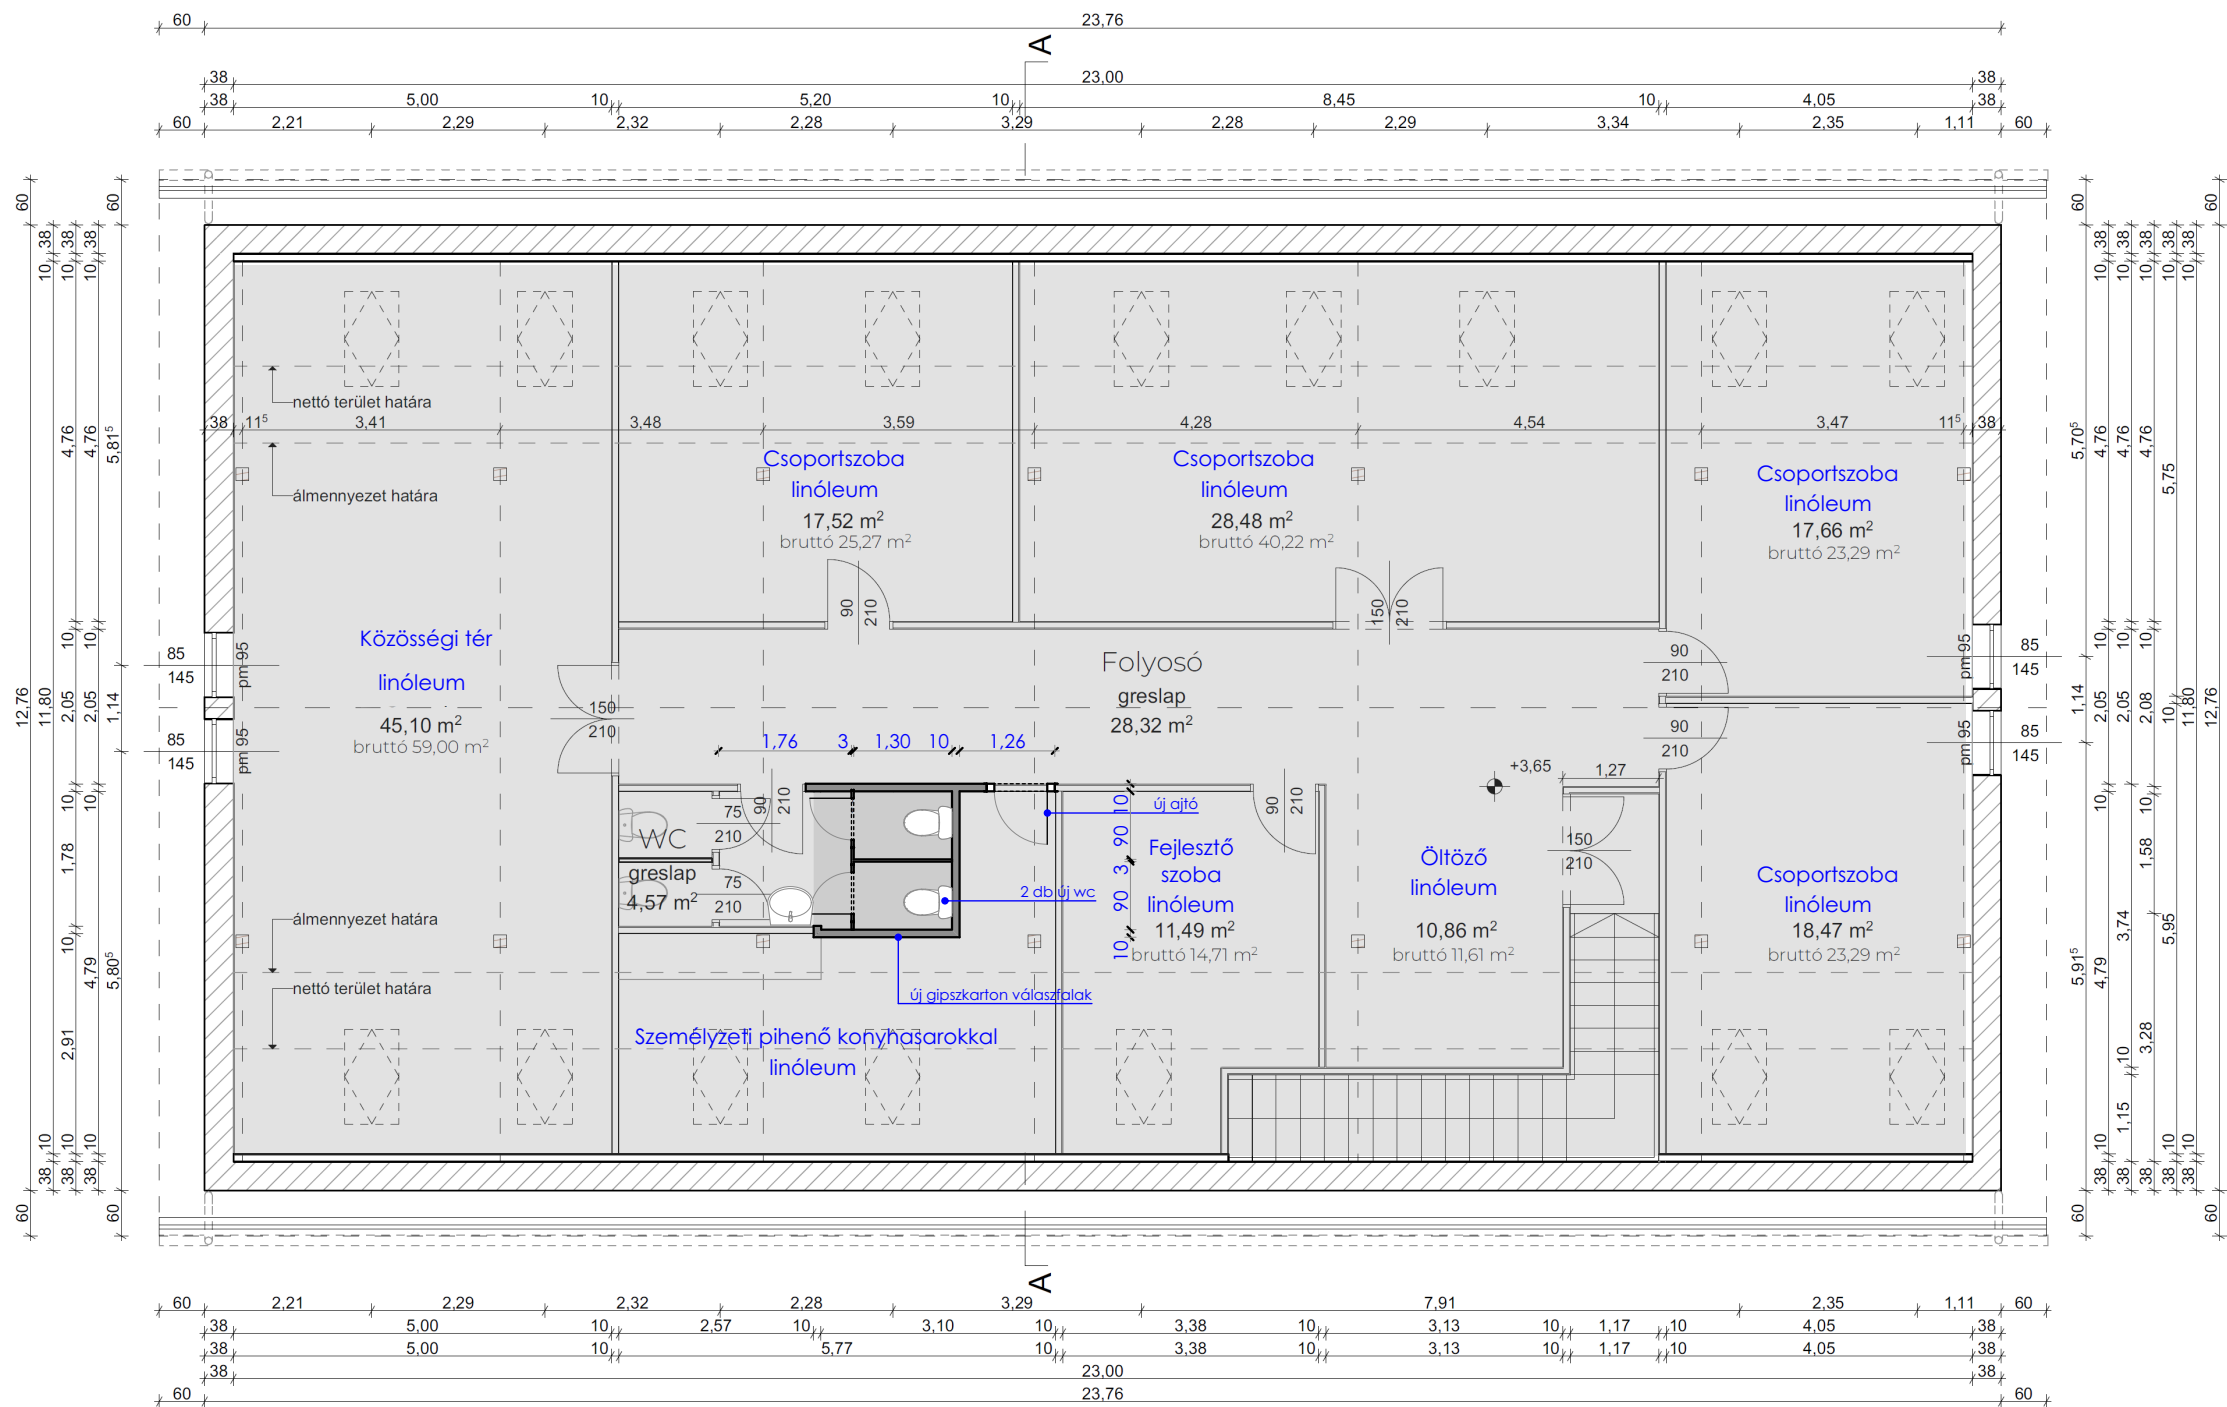

- TANULÓKÖZÖSSÉG HASZNÁLATÁBAN
- TESZ HASZNÁLATÁBAN
- KÖZÖS HASZNÁLATBAN

ÁTALAKÍTÁS VÁZLATA AZ ELSŐ ÉVI HASZNÁLATHOZ TERVEZETT HASZNÁLATI MEGOSZTÁS		
TERV ISKOLA KIALAKÍTÁSA MEGLÉVŐ IPARI ÉPÜLET ÁTALAKÍTÁSÁVAL 2132 GÖD HRSZ.: GÖD, 6322/6		
ÉPÍTŐ GÖDI TANULÓKÖR EGYESÜLET 2132 GÖD, HERNÁD KÖZ 2.		
TERVÉZŐ TÉR-ÍRÓ ÉPÍTÉSZ MŰHELY ÉS OKTATÁSI BT. 2600 VÁC, RÓZSA U. 19. EMAIL: EPITESZMUHELY@TER-IRO.COM		
FELELŐS ÉPÍTÉSZ TERVEZŐ SZABÓ ANDREA OKL. ÉPÍTÉSZMÉRNÖK É13-1349	ÉPÍTÉSZ MUNKATÁRS ZSOLDOS ANNA RÓZA OKL. ÉPÍTÉSZMÉRNÖK	TARTÓSZERKEZETI TERVEZŐ ZSOLDOS MIHÁLY OKL. ÉPÍTŐMÉRNÖK MMK 13-2691
TETŐSZINTI ALAPRAJZ - MEGLÉVŐ ÁLLAPOT M 1:100		F-02
TERVEZÉS ÉPÍTÉSI ENGEDÉLYEZÉSI TERVDOKUMENTÁCIÓ		2021. FEBRUÁR
MÉRETEK A HELYSZÍNEN ELLENŐRİZENDŐK!		

2021. július