


- R1** talajjal érintkező földszinti padló hideg burkolattal
- 1,00 cm greslap burkolat (vizes helyiségekben csúszásmentes)
  - 0,20 cm greslap ragasztó
  - 1 rtg. PADLOPON aljzatkiegyenlítő
  - 7,00 cm cementesztrich padlófűtéshez
  - 1 rtg. hőtükrös fólia
  - 3,00 cm AUSTROTHERM AT-N200 lépésálló hőszigetelés
  - 1 rtg. BAUDER PYE G200 S4 üvegszövet betétes elasztomerbitumenes lemez talajnedv. elleni szigetelés a régi falszigeteléssel összekötve
  - BAUDER Burkolit V kellősítés
  - 1 rtg. vasalt aljzatbeton
  - 8,00 cm AUSTROTHERM XPS TOP 30 SF ext. polisztirol hőszigetelő lemez
  - 10,00 cm tömörített kavicsagyazat
  - 12,00 cm - termett talaj

- R1\*** talajjal érintkező földszinti padló meleg burkolattal
- 0,80 cm linóleum vagy pvc burkolat
  - 0,20 cm ragasztó
  - 1 rtg. PADLOPON aljzatkiegyenlítő
  - 7,00 cm cementesztrich padlófűtéshez
  - 1 rtg. hőtükrös fólia
  - 3,00 cm AUSTROTHERM AT-N200 lépésálló hőszigetelés
  - 1 rtg. BAUDER PYE G200 S4 üvegszövet betétes elasztomerbitumenes lemez talajnedvesség elleni szigetelés a régi falszigeteléssel összekötve
  - BAUDER Burkolit V kellősítés
  - 1 rtg. vasalt aljzatbeton
  - 8,00 cm AUSTROTHERM XPS TOP 30 SF ext. polisztirol hőszigetelő lemez
  - 10,00 cm tömörített kavicsagyazat
  - 12,00 cm - termett talaj

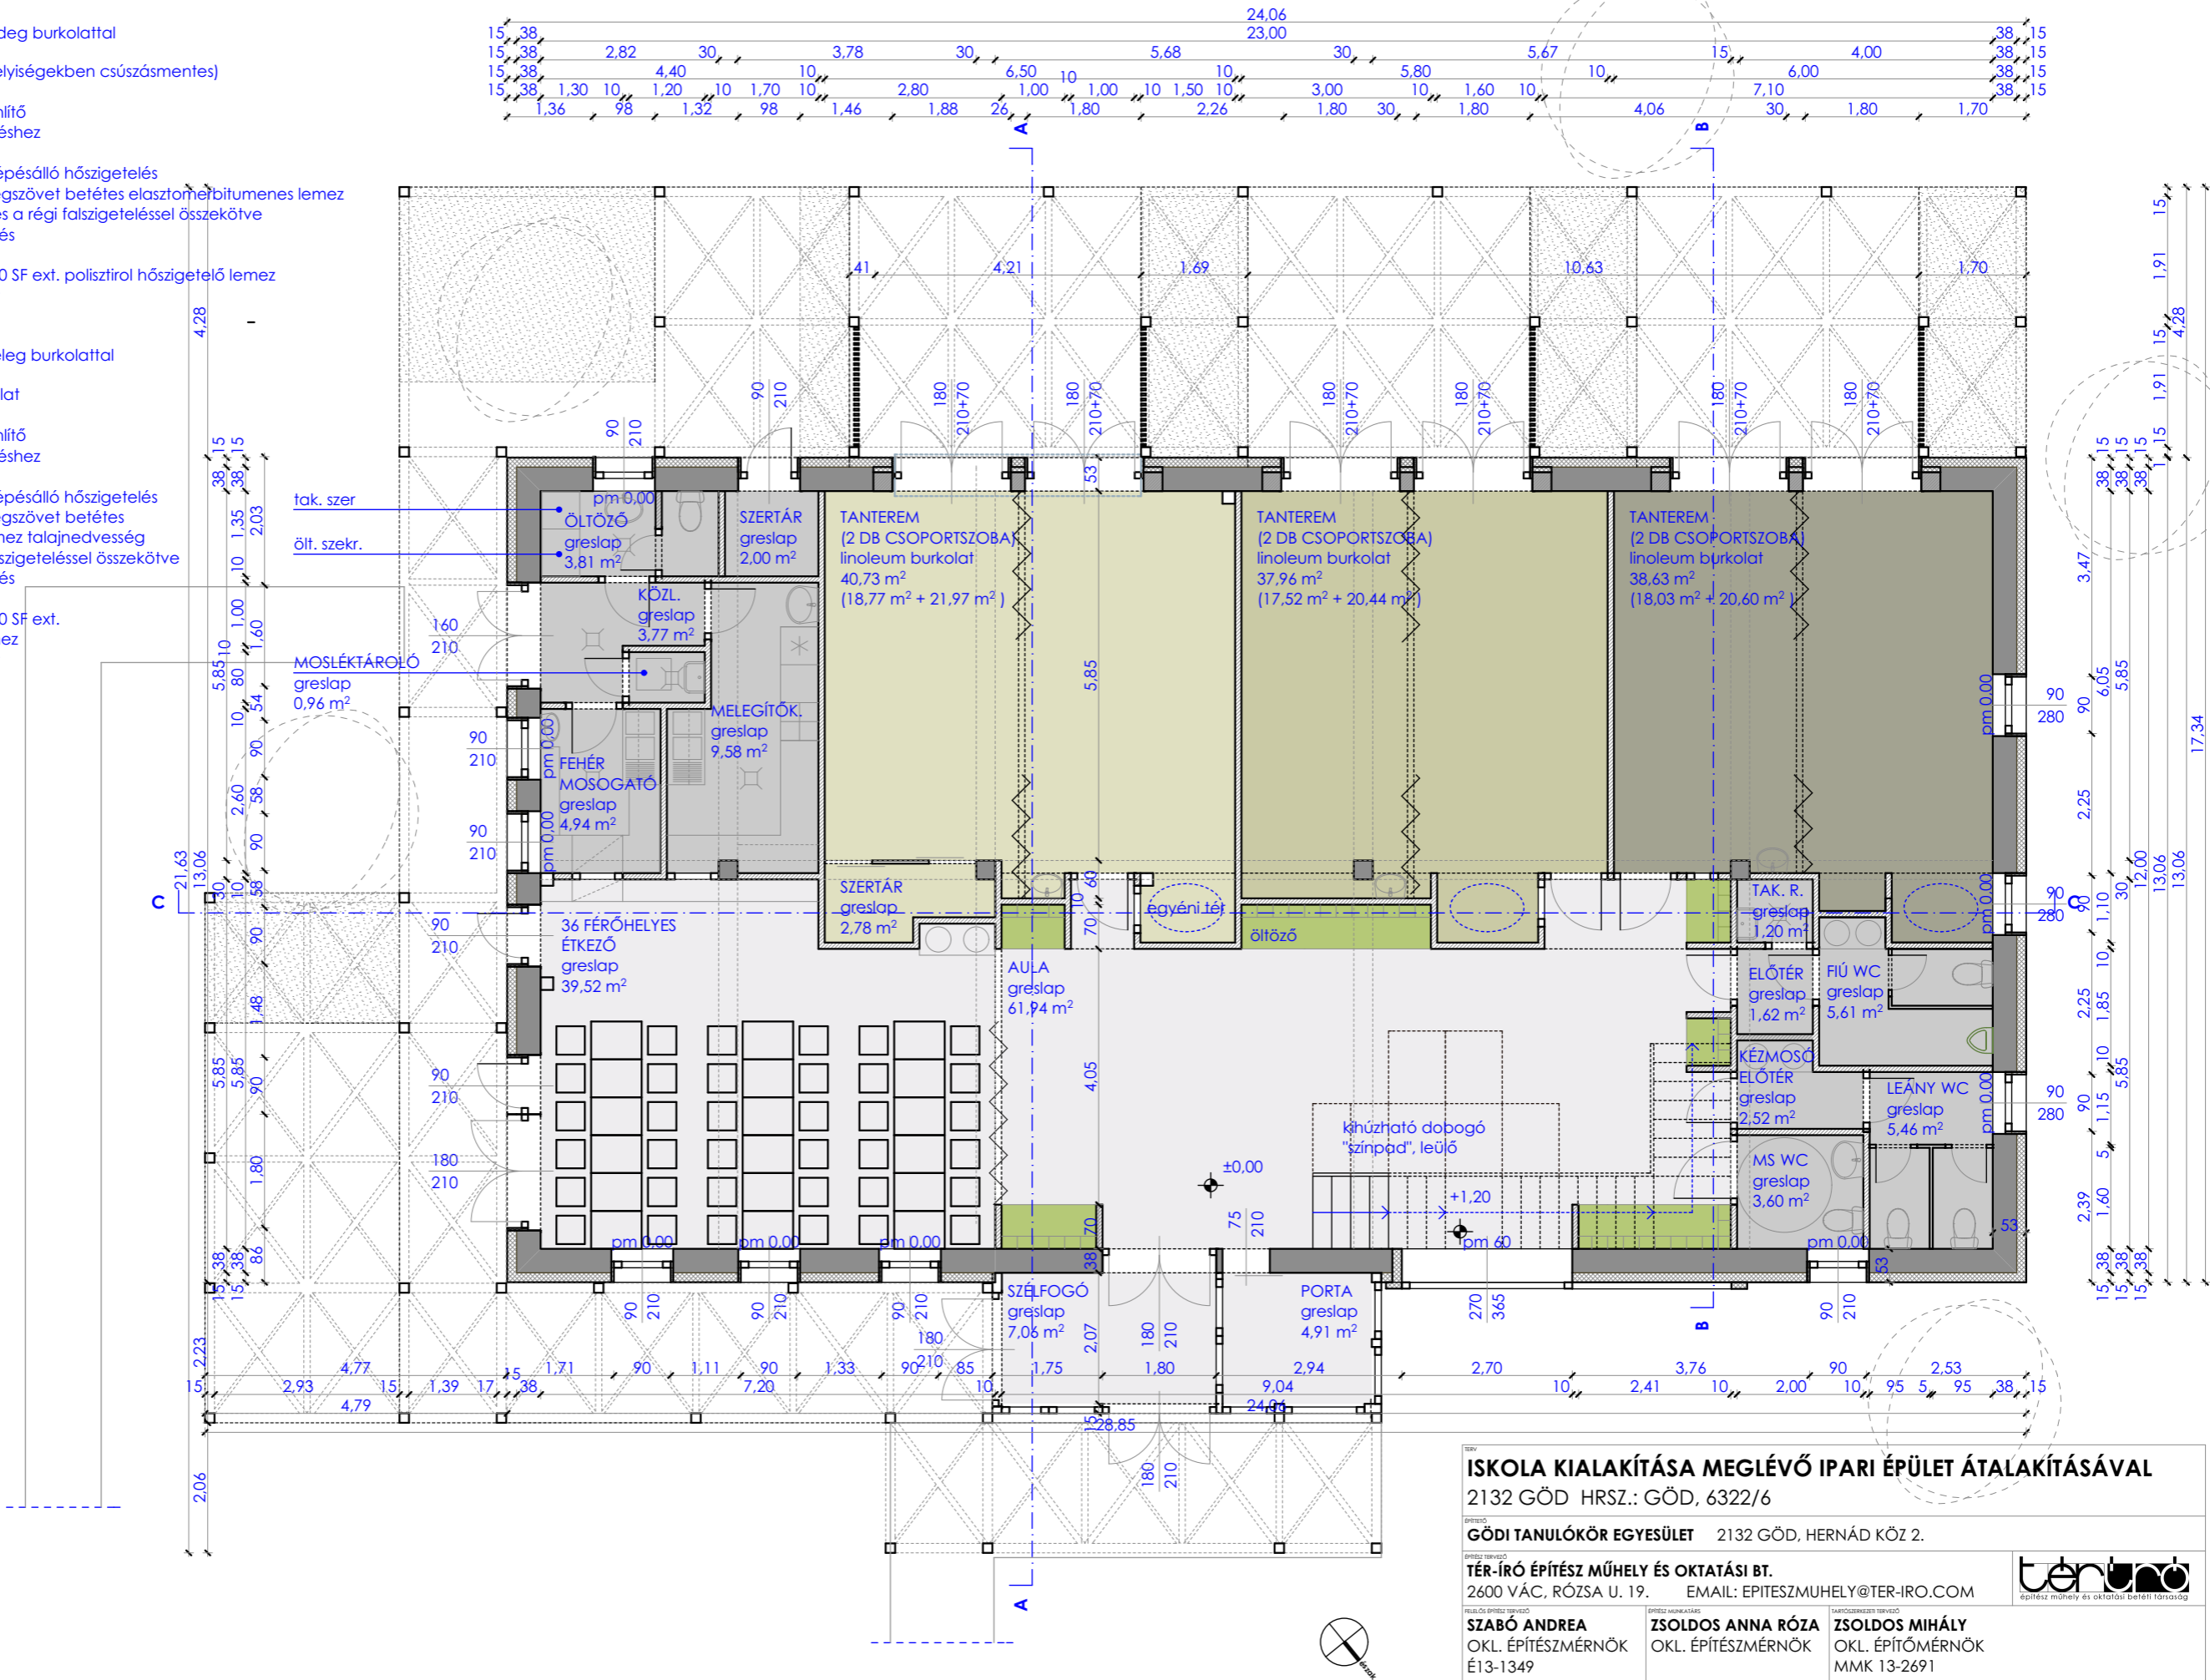

## ISKOLA KIALAKÍTÁSA MEGLÉVŐ IPARI ÉPÜLET ÁTALAKÍTÁSÁVAL

2132 GÖD HRSZ.: GÖD, 6322/6

GÖDI TANULÓKÖR EGYESÜLET 2132 GÖD, HERNÁD KÖZ 2.

TÉR-ÍRÓ ÉPÍTÉSZ MŰHELY ÉS OKTATÁSI BT.

2600 VÁC, RÓZSA U. 19. EMAIL: EPITESZMUHELY@TER-IRO.COM

**SZABÓ ANDREA**  
OKL. ÉPÍTÉSZMÉRNÖK  
É13-1349

**ZSOLDOS ANNA RÓZA**  
OKL. ÉPÍTÉSZMÉRNÖK

**ZSOLDOS MIHÁLY**  
OKL. ÉPÍTŐMÉRNÖK  
MMK 13-2691

## FÖLDSZINTI ALAPRAJZ

M 1:100

ÉPÍTÉSI ENGEDÉLYEZÉSI TERVDOKUMENTÁCIÓ

MÉRETEK A HELYSZÍNEEN ELLENŐRİZENDŐK!

# E-01

2021. ÁPRILIS