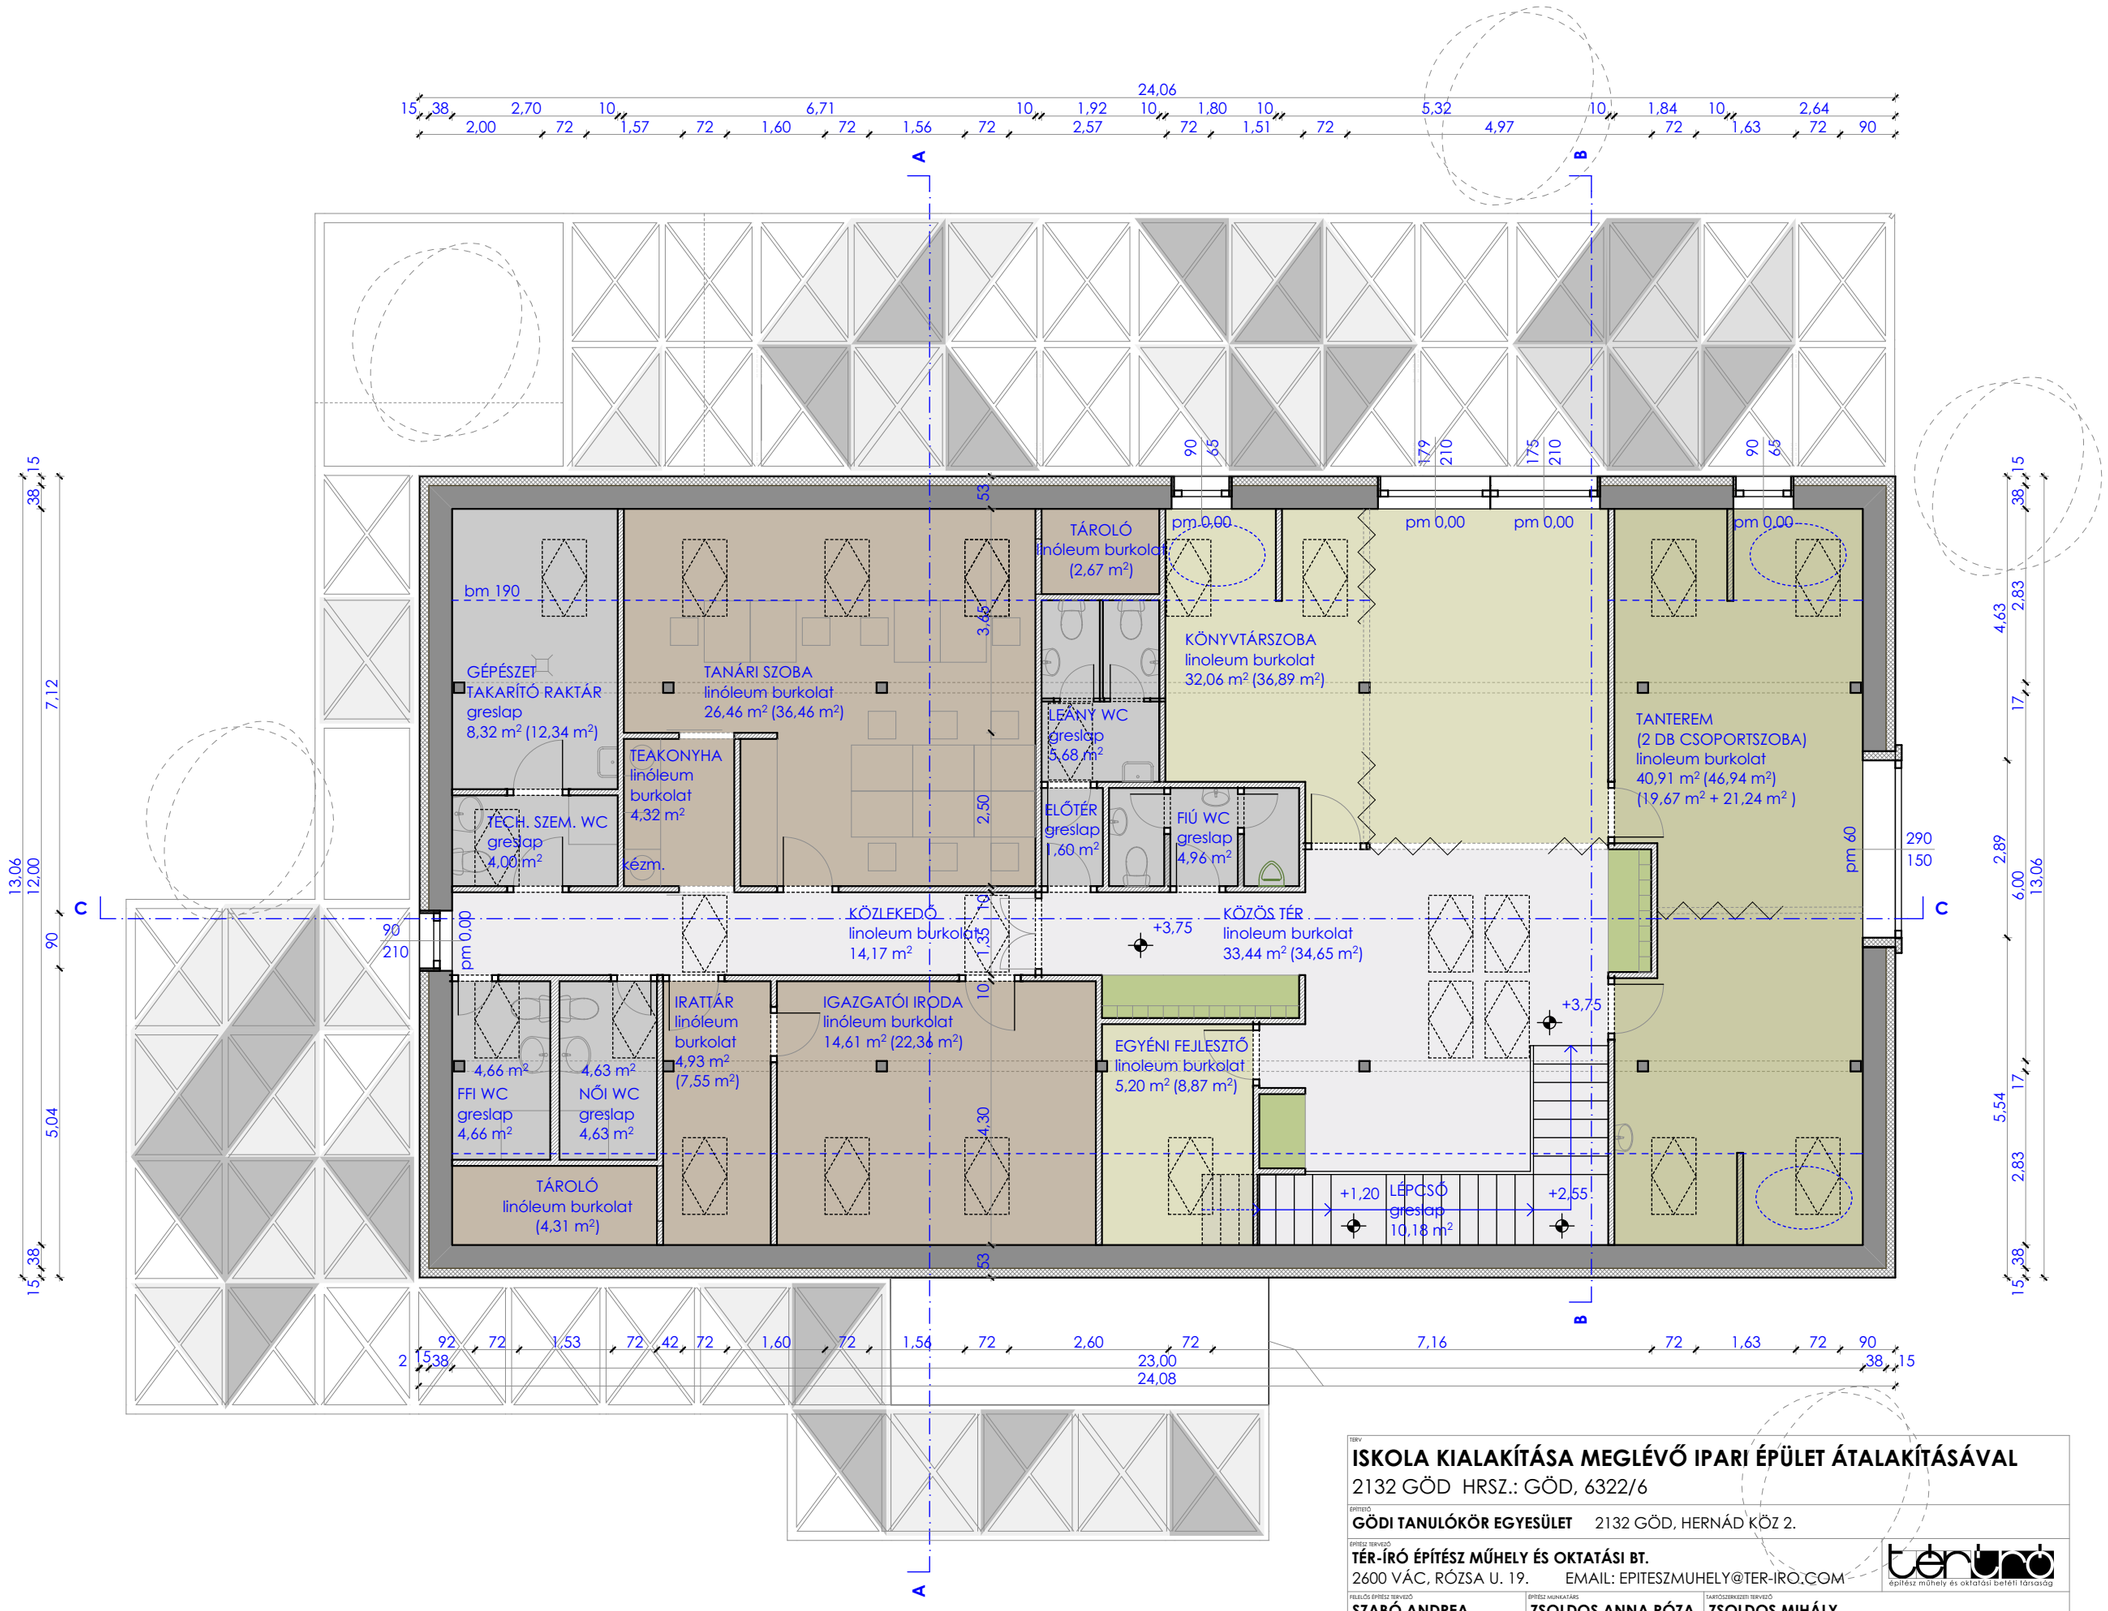

TERV

ISKOLA KIALAKÍTÁSA MEGLÉVŐ IPARI ÉPÜLET ÁTALAKÍTÁSÁVAL

2132 GÖD HRSZ.: GÖD, 6322/6

ÉPÍTTETŐ

GÖDI TANULÓKÖR EGYESÜLET 2132 GÖD, HERNÁD KÖZ 2.

ÉPÍTÉSZ TERVEZŐ

TÉR-ÍRÓ ÉPÍTÉSZ MŰHELY ÉS OKTATÁSI BT.

2600 VÁC, RÓZSA U. 19. EMAIL: EPITESZMUHELY@TER-IRO.COM

terüro építész műhely és oktatási betéti társaság

FELELŐS ÉPÍTÉSZ TERVEZŐ

SZABÓ ANDREA
OKL. ÉPÍTÉSZMÉRNÖK
É13-1349

ÉPÍTÉSZ MUNKATÁRS

ZSOLDOS ANNA RÓZA
OKL. ÉPÍTÉSZMÉRNÖK

TARTÓSZERKEZETI TERVEZŐ

ZSOLDOS MIHÁLY
OKL. ÉPÍTŐMÉRNÖK
MMK 13-2691

RAJZCÍM

TETŐSZINTI ALAPRAJZ

M 1:100

RAJZSZÁM

E-02

TERVFAJTA

ÉPÍTÉSI ENGEDÉLYEZÉSI TERVDOKUMENTÁCIÓ

MÉRETEK A HELYSZÍNEN ELLENŐRÍZENDŐK!

2021. ÁPRILIS