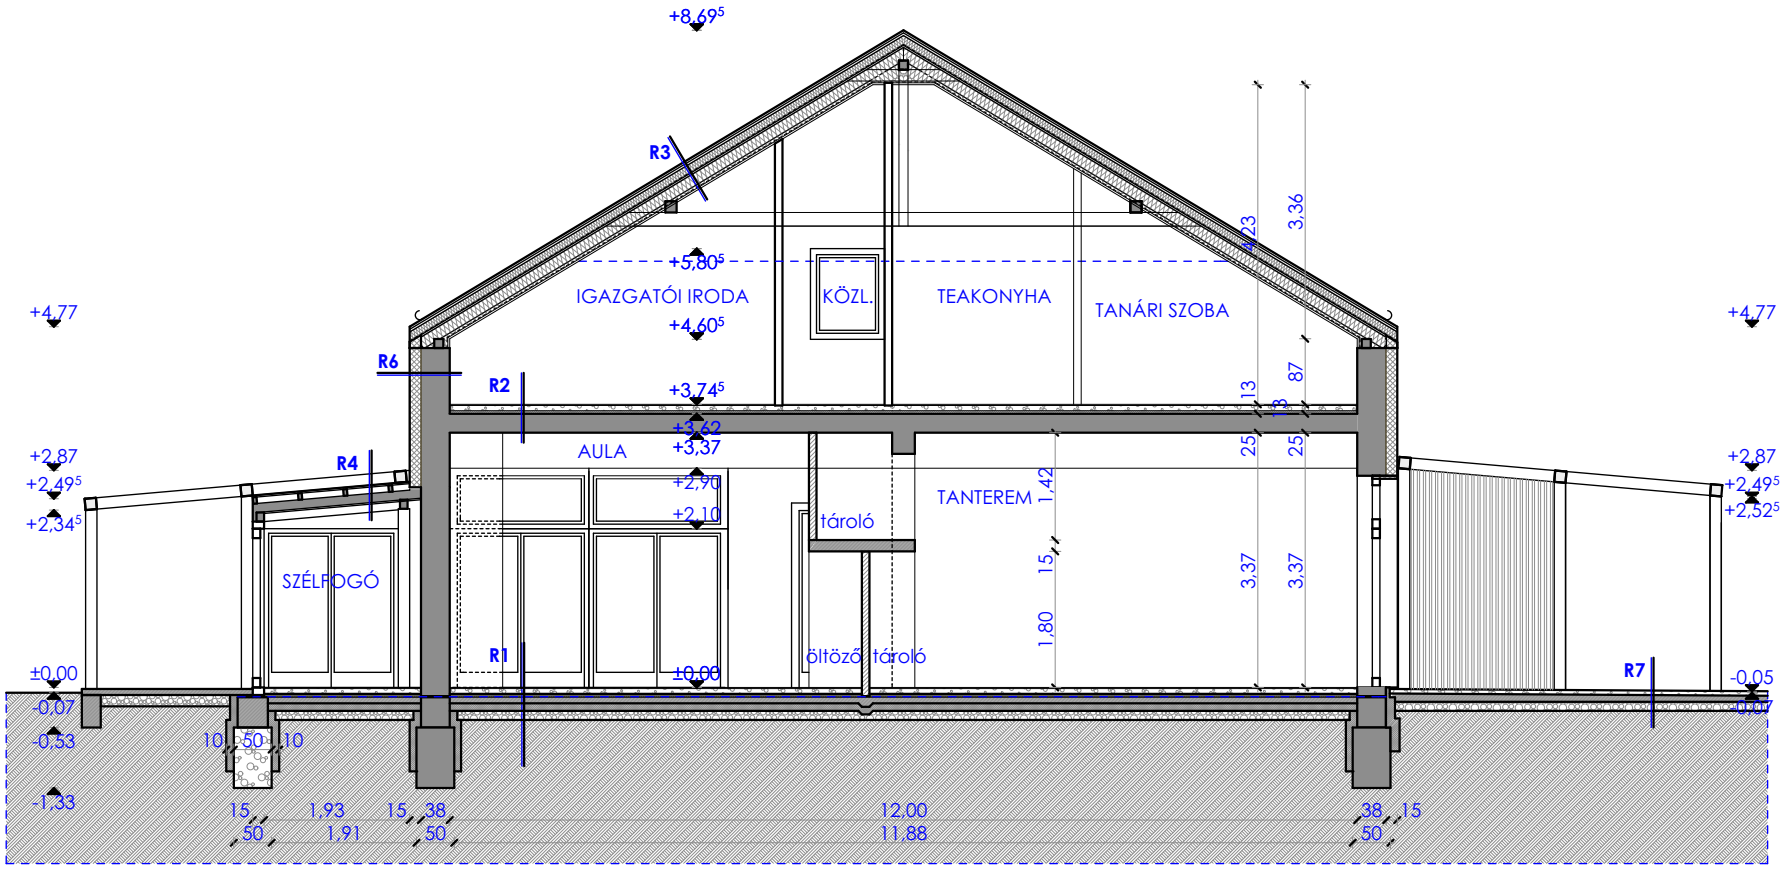

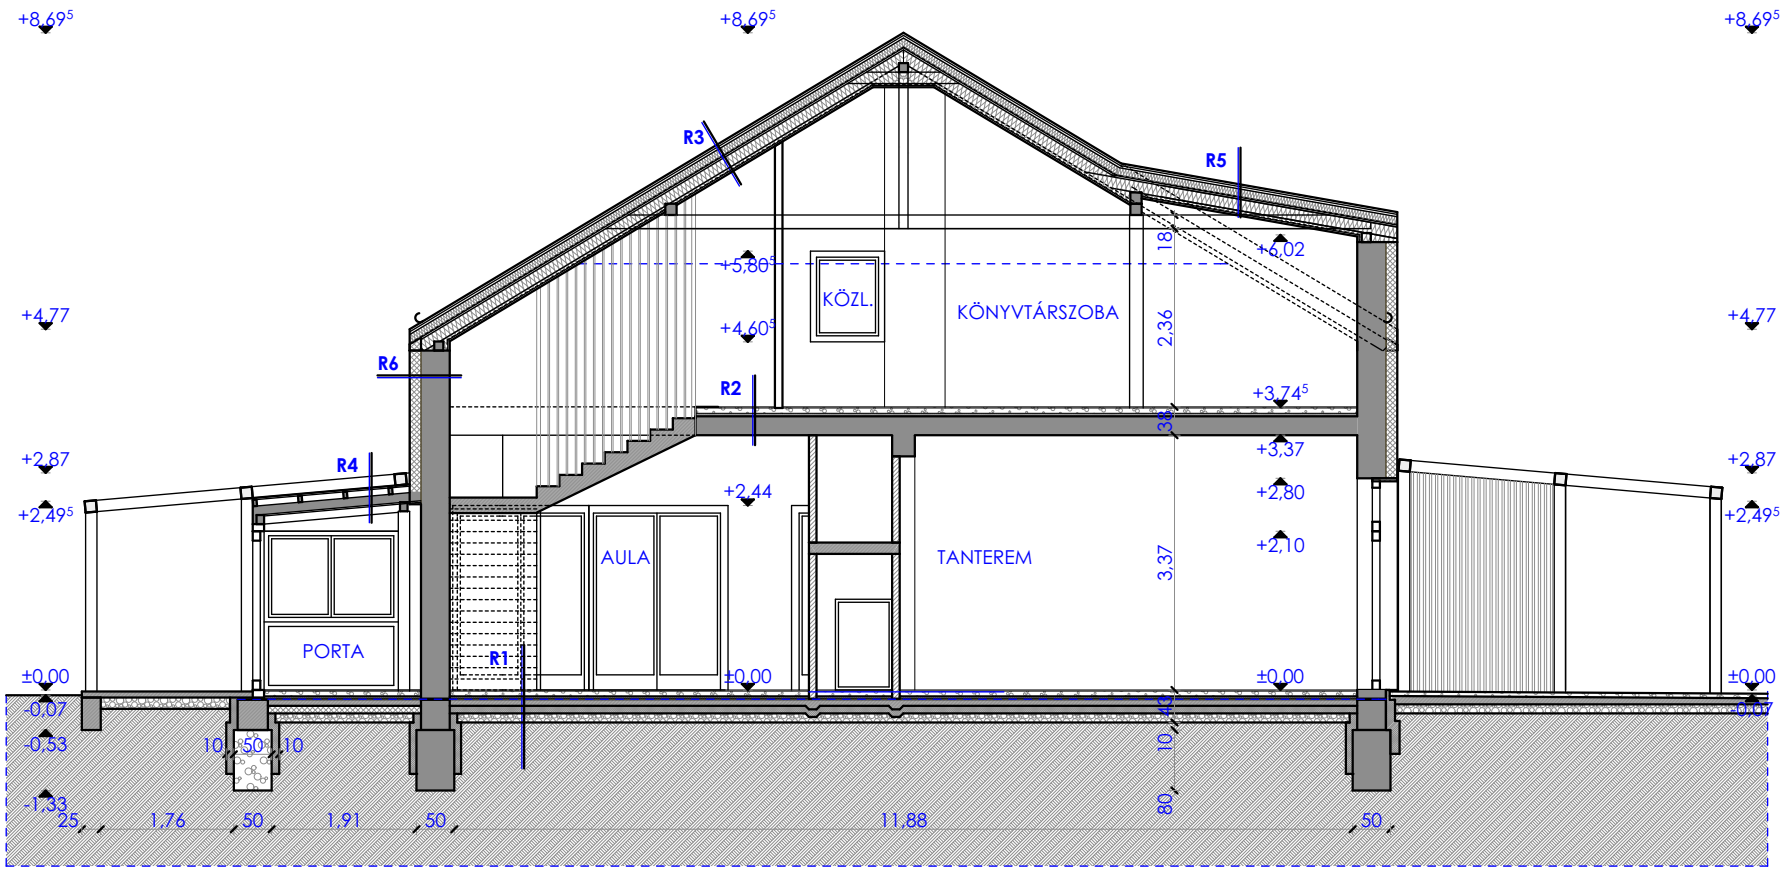

R2 emeleti padló meleg burkolattal

0,80 cm	linóleum vagy pvc burkolat
0,20 cm	ragasztó
1 rtg.	PADLOPON aljzatkiegyenlítő
7,00 cm	cementesztrich padlófűtéshez
1 rtg.	hőtükrös fólia
3,00 cm	AUSTROTHERM AT-N200 lépésálló hőszig.
25,00 cm	monolit vasbeton födém
1,00 cm	belső vakolat
-	glettelés, festés

R3 tető

1 rtg.	cserépfedés (jav. TERRÁN Zenit MARS)
5,00 cm	3/5 cm cserépléc
5,00 cm	3/5 cm ellenléc
1 rtg.	tetőfólia
8,00 cm	7,5/8 szarufa magasítás közte 8 cm kőzetgyapot hőszigetelés
15,00 cm	10/15 cm szarufa közte 15 cm kőzetgyapot hőszig.
3,00 cm	3/3 lécváz közte kőzetgyapot hőszigetelés
1 rtg.	hőreflexiós párazáró fólia (TERRÁN MediFol STOP)
2,50 cm	2 rtg. RIGIPS gipszkarton burkolat
-	üvegszövet háló, glettelés, festés

R4 tető 2

1 rtg.	fémlemez fedés
1 rtg.	alátéthéjazat
2,4 cm	teljes felületű deszkázat
8,00 cm	kiszellőztetett légrés
8,00 cm	7,5/8 cm lécváz közte kőzetgyapot hőszig.
15,00 cm	10/15 cm szarufa közte kőzetgyapot hőszig.
2,50 cm	2 rtg. RIGIPS gipszkarton burkolat
-	üvegszövet háló, glettelés, festés

R5 tető 3

1 rtg.	fémlemez fedés
1 rtg.	alátéthéjazat
2,4 cm	teljes felületű deszkázat
5,00 cm	kiszellőztetett légrés
8,00 cm	7,5/8 cm szarufa magasítás közte kőzetgyapot hőszig.
15,00 cm	10/15 cm szarufa közte kőzetgyapot hőszig.
2,50 cm	2 rtg. RIGIPS gipszkarton burkolat
-	üvegszövet háló, glettelés, festés

TERV

ISKOLA KIALAKÍTÁSA MEGLÉVŐ IPARI ÉPÜLET ÁTALAKÍTÁSÁVAL

2132 GÖD HRSZ.: GÖD, 6322/6

ÉPÍTTETŐ

GÖDI TANULÓKÖR EGYESÜLET 2132 GÖD, HERNÁD KÖZ 2.

ÉPÍTÉSZ TERVEZŐ

TÉR-ÍRÓ ÉPÍTÉSZ MŰHELY ÉS OKTATÁSI BT.

2600 VÁC, RÓZSA U. 19. EMAIL: EPITESZMUHELY@TER-IRO.COM

FELELŐS ÉPÍTÉSZ TERVEZŐ

SZABÓ ANDREA
OKL. ÉPÍTÉSZMÉRNÖK
É13-1349

ÉPÍTÉSZ MUNKATÁRS

ZSOLDOS ANNA RÓZA
OKL. ÉPÍTÉSZMÉRNÖK

TARTÓSZERKEZETI TERVEZŐ

ZSOLDOS MIHÁLY
OKL. ÉPÍTŐMÉRNÖK
MMK 13-2691

RAJZCÍM

A-A METSZET, B-B METSZET

M 1:100

RAJZSZÁM

E-03

TERVFAJTA

ÉPÍTÉSI ENGEDÉLYEZÉSI TERVDOKUMENTÁCIÓ

MÉRETEK A HELYSZÍNEN ELLENŐRÍZENDŐK!

2021. ÁPRILIS